



Locatie Canadaplein

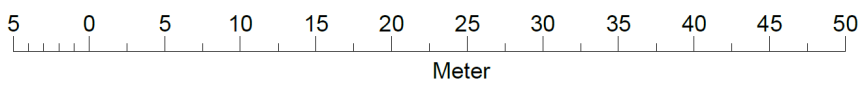

- Woningen
- Terras
- Lantaarnpaal
- Boom
- 3,5m t.b.v. hulpverleningsvoertuigen in overleg vrijhouden
- Stroomaansluiting
- Watersaansluiting

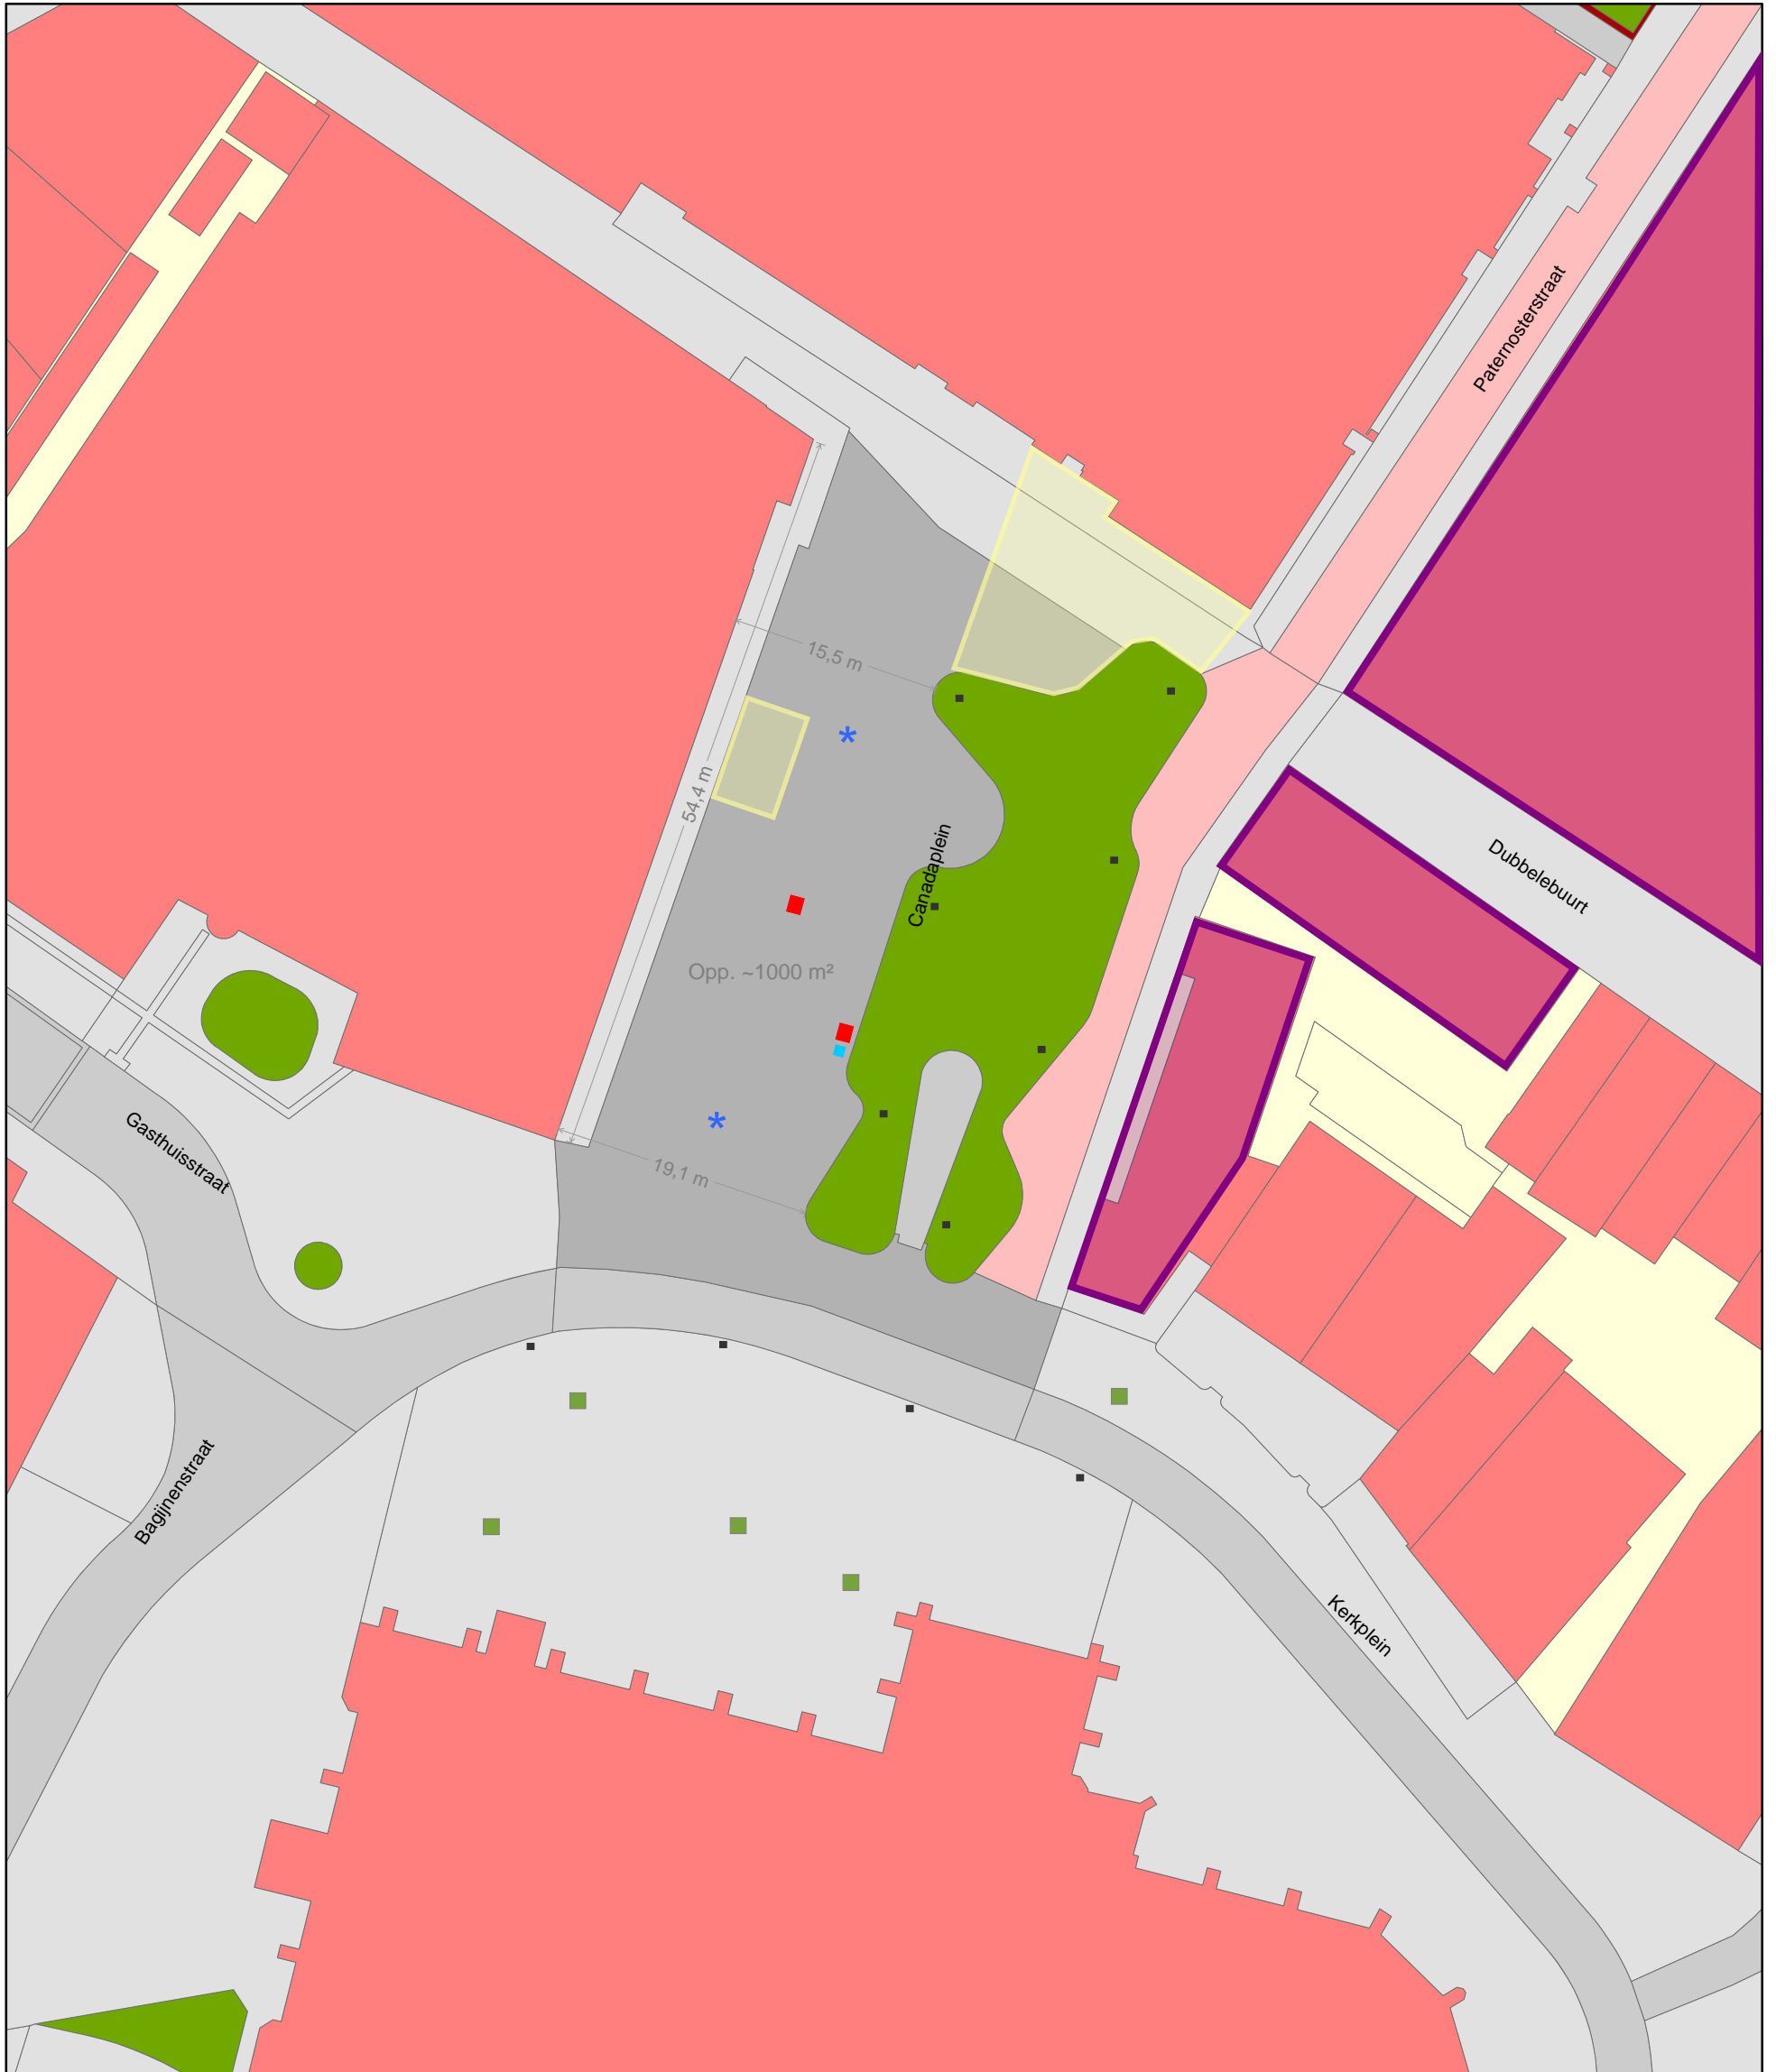

Aan deze tekening kunnen geen rechten worden ontleend



Schaal: 1:500
Formaat: A3
Getekend: R. Sagel
Datum: 24-03-2017